


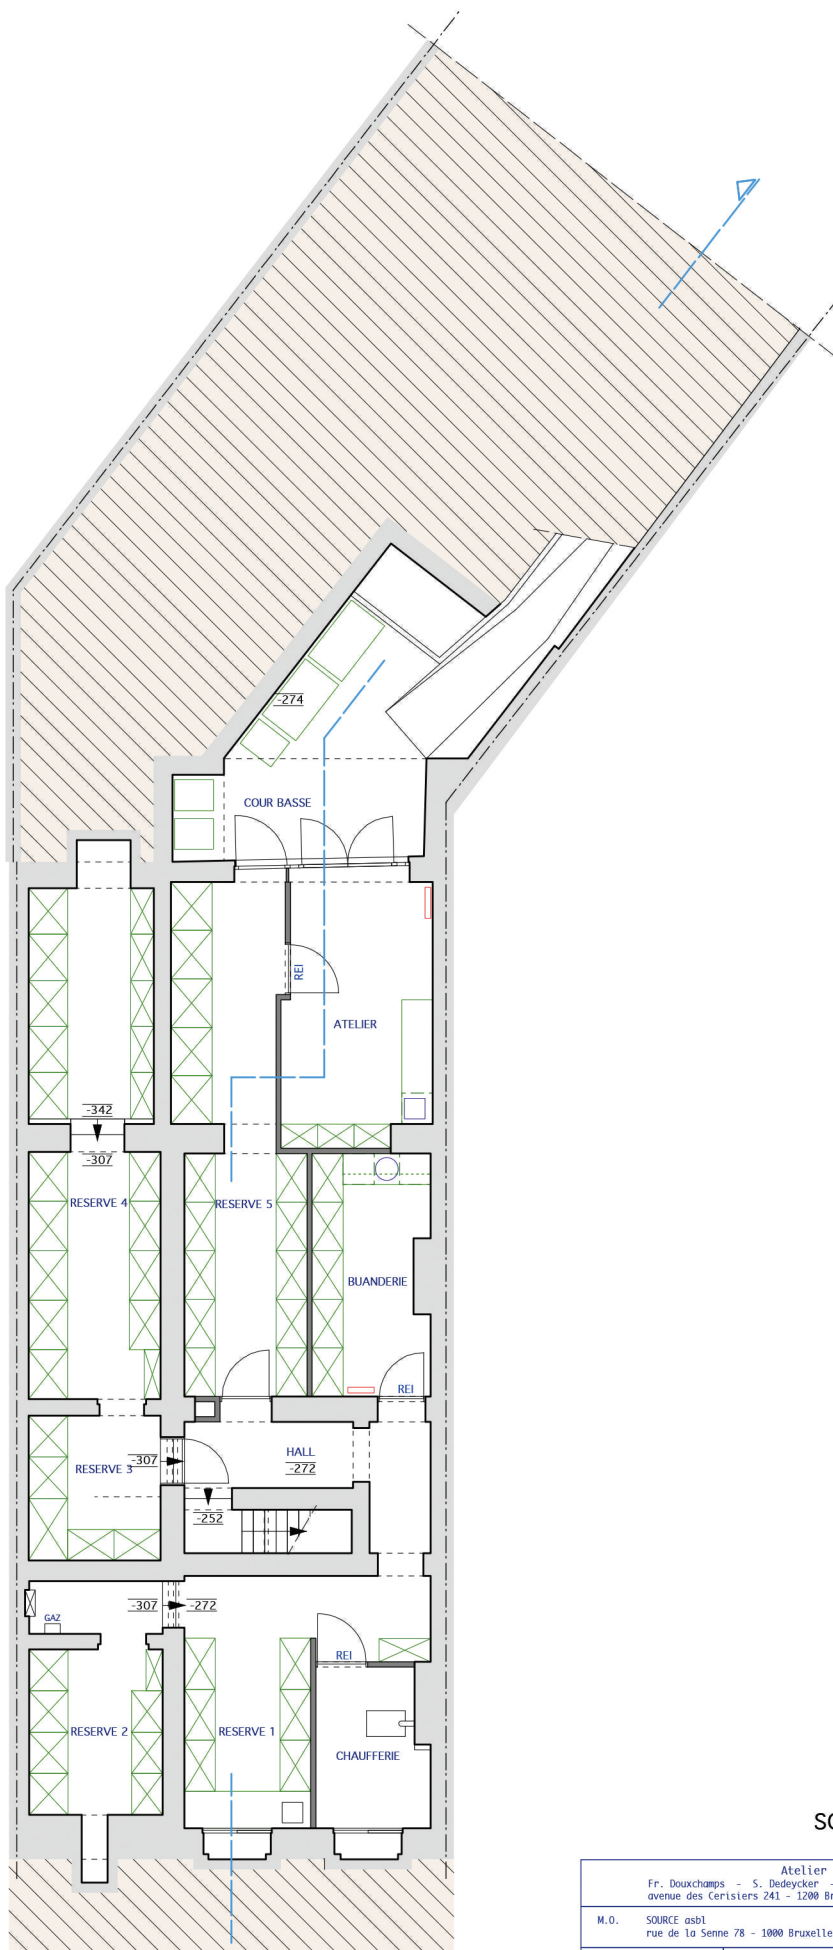

SOUS-SOL

Atelier d'Architecture ADV Fr. Dauxchamps - S. Dedeycker - D. Heymans - E. Vanderveken - B. Verriest avenue des Cerisiers 241 - 1200 Bruxelles - 02 771 97 95 - atelieradv@gmail.com			
M.O. SOURCE asbl rue de la Senne 78 - 1000 Bruxelles		RENOVATION D'UNE MAISON D'ACCUEIL	
Dossier n° SOU - 070	Avant-projet 3	échelle : 1 cm/m	Date : 10.02.2016